



STADTGEMEINDE

St. Johann im Pongau

Hauptstraße 18 5600 St. Johann im Pongau
Bauamt

☎ (06412) 8001-33 Fax: (06412) 8005

✉ bauamt@stjohannimpongau.at www.stjohannimpongau.at

Zahl: STR-81/2017
Sachbearbeiter: Poier Thomas
☎ DW 13

Der Bürgermeister der Stadtgemeinde St. Johann im Pongau erlässt hiermit auf Grund §§ 43 Abs. 1 lit. b), 44 Abs. 1 in Verbindung mit § 94d Z 4 lit. a) der Straßenverkehrsordnung - StVO, BGBl. 159/1960 i.d.g.F., folgende

V e r o r d n u n g :

1. **„Halten und Parken verboten“** gemäß § 52 lit. a Z 13b StVO mit den Zusätzen **„Anfang“** und **„Ende“** und **„ausgenommen Gemeindebedienstete“** beginnend ab der Einfahrt zum Bauhof der Stadtgemeinde bis zum östlichen Ende des Gebäudes sowie entlang des östlichen Gebäudes (Freilager überdacht), wie im beiliegenden Lageplan des Herrn Arch. Dipl.-Ing. Gerhard Maier vom 13.03.2017 blau dargestellt.
2. Mit Inkrafttreten dieser Verordnung tritt die Verordnung der Stadtgemeinde St. Johann im Pongau vom 17.1.2000 außer Kraft.
3. Diese Verordnung wird durch Anbringung der Verkehrszeichen gemäß § 52 lit. a Z 13b StVO 1960 i.d.g.F., mit den jeweiligen Zusätzen **„Anfang“** bzw. **„Ende“** und **„ausgenommen Gemeindebedienstete“**, kundgemacht.
4. Über den Zeitpunkt und den Ort (Bereich) der Aufbringung (Sichtbarmachung) der Verkehrszeichen sind vom Aufsteller schriftliche Aufzeichnungen in Form eines Aktenvermerkes zu führen.

Der Bürgermeister:
Günther Mitterer

Diese Verordnung ergeht an:


1. Polizeiinspektion 5600 St. Johann/Pg. (per E-Mail)
2. Herrn StR Bernhard Urban (per E-Mail)
3. Amt der Salzburger Landesregierung, Abteilung 5 (Mitteilung gemäß § 79 Abs. 5 GdO)
4. Bezirkshauptmannschaft St. Johann/Pg., Gruppe Polizei und Verkehr (per E-Mail)
5. Bauhof; mit der Anordnung der Kundmachung und Übermittlung des entsprechenden Aktenvermerkes (per E-Mail)
6. Bautechnik, im Hause (per E-Mail)
7. Parkraumbewirtschaftung, im Hause (per E-Mail)
8. EDV, im Hause; mit der Anordnung der Veröffentlichung dieser Verordnung auf der Gemeinde-Homepage (per E-Mail)



Dieses Dokument wurde amtssigniert.

Informationen zur Prüfung der elektronischen Signatur und des Ausdrucks finden Sie unter: http://www.st.johann.at/Unsere_Amtssignatur

Signatur aufgebracht von Bürgermeister Günther Mitterer, 02.11.2017 15:51:55

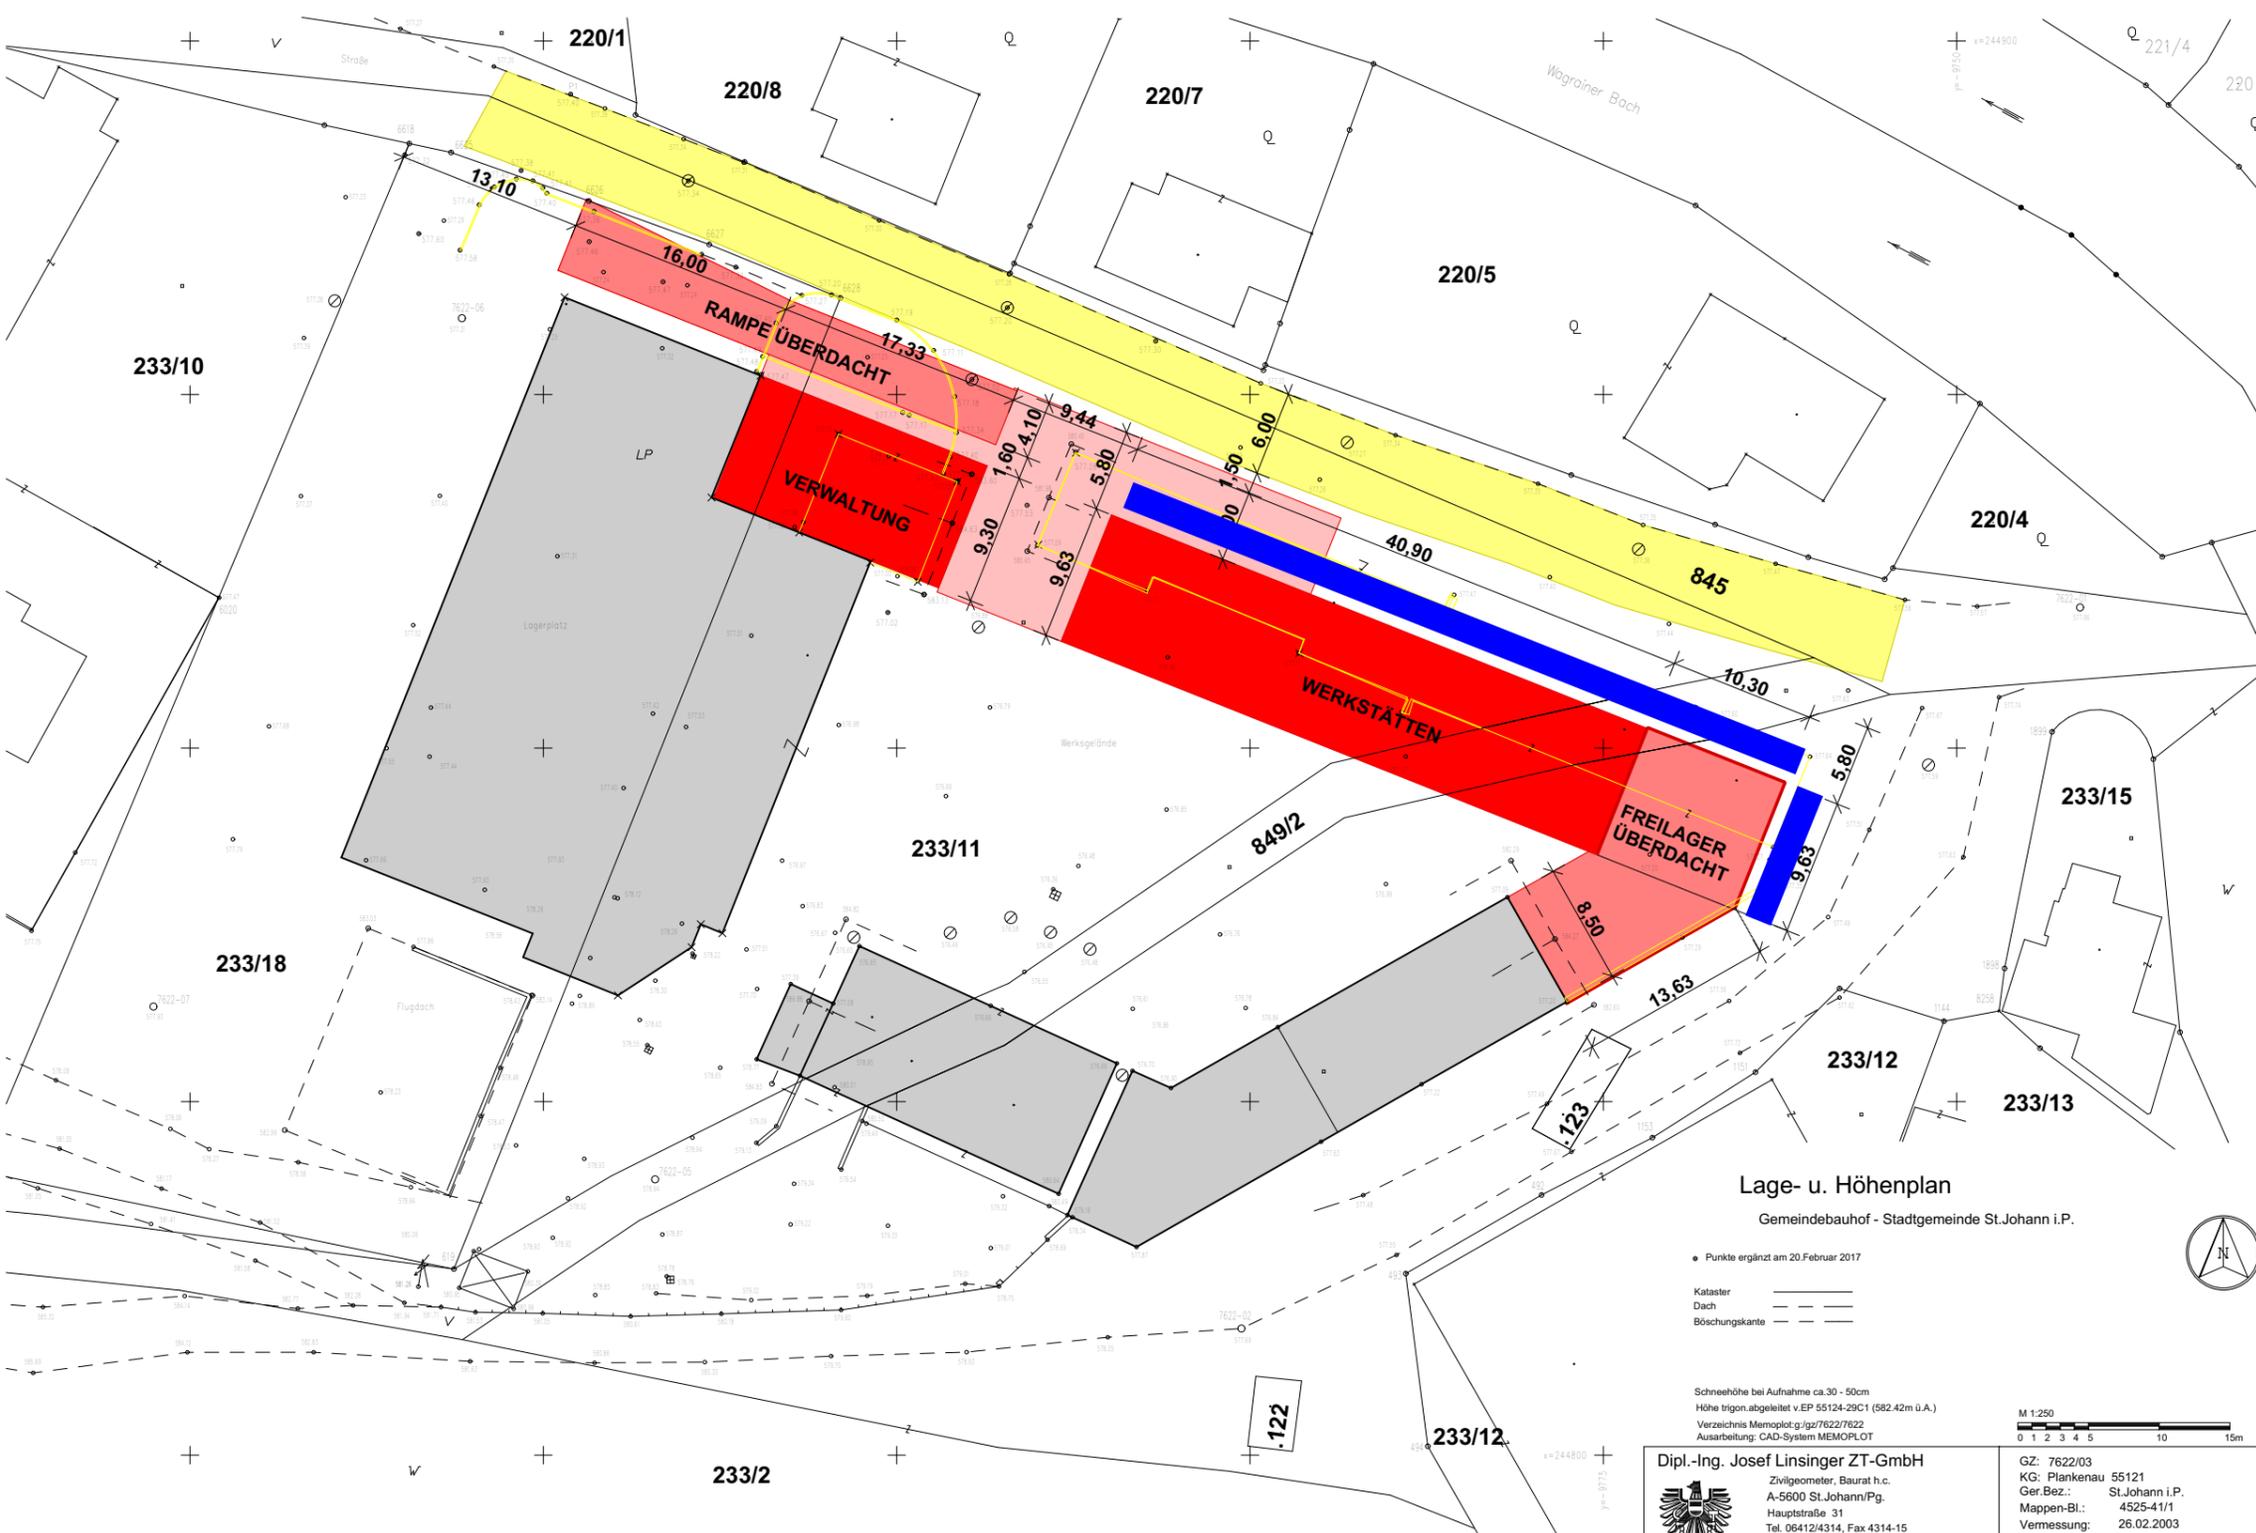

Lage- u. Höhenplan
Gemeindebauhof - Stadtgemeinde St.Johann i.P.

• Punkte ergänzt am 20.Februar 2017
Kataster
Dach
Böschungskante

Schneehöhe bei Aufnahme ca.30 - 50cm
Höhe trigon.abgeleitet v.EP 55124-29C1 (582.42m ü.A.)
Verzeichnis Memplot:g/gz7622/7622
Ausarbeitung: CAD-System MEMPLOT

M 1:250
0 1 2 3 4 5 10 15m

	Dipl.-Ing. Josef Linsinger ZT-GmbH Zivilgeometer, Baurat h.c. A-5600 St.Johann/Pg. Hauptstraße 31 Tel. 06412/4314, Fax 4314-15 BMWA, 91.519/76-IB/795 FB Sbg 136908K	GZ: 7622/03 KG: Plankenau 55121 Ger.Bez.: St.Johann i.P. Mappen-BI.: 4525-41/1 Vermessung: 26.02.2003 Seite: 2
--	--	---

LEGENDE:

- BEBAUTE FLÄCHE ERDGESCHOSS
- ÜBERDACHTE RAMPE, ÜBERDACHTES FREILAGER
- BEBAUTE FLÄCHE UNTERGESCHOSS
- ABBRUCH
- VERKEHRSFLÄCHE

EINREICHPLAN		
BAUHOF 5600 ST. JOHANN/PG		
LAGEPLAN		
DATUM 13.03.2017	MASSSTAB 1:500	PLAN-NR. / INDEX 202
ARCHITEKT MAIER		
ARCHITEKT DIPL. ING. GERHARD MAIER ZIVILTECHNIKER GMBH buero@architekt-maier.at www.architekt-maier.at A-5500 BISCHOFSHOFEN KREUZBERG 71 06462 - 4502		