



KG: ST. JOHANN/PG.

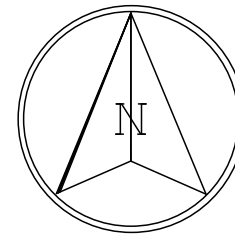

NORD

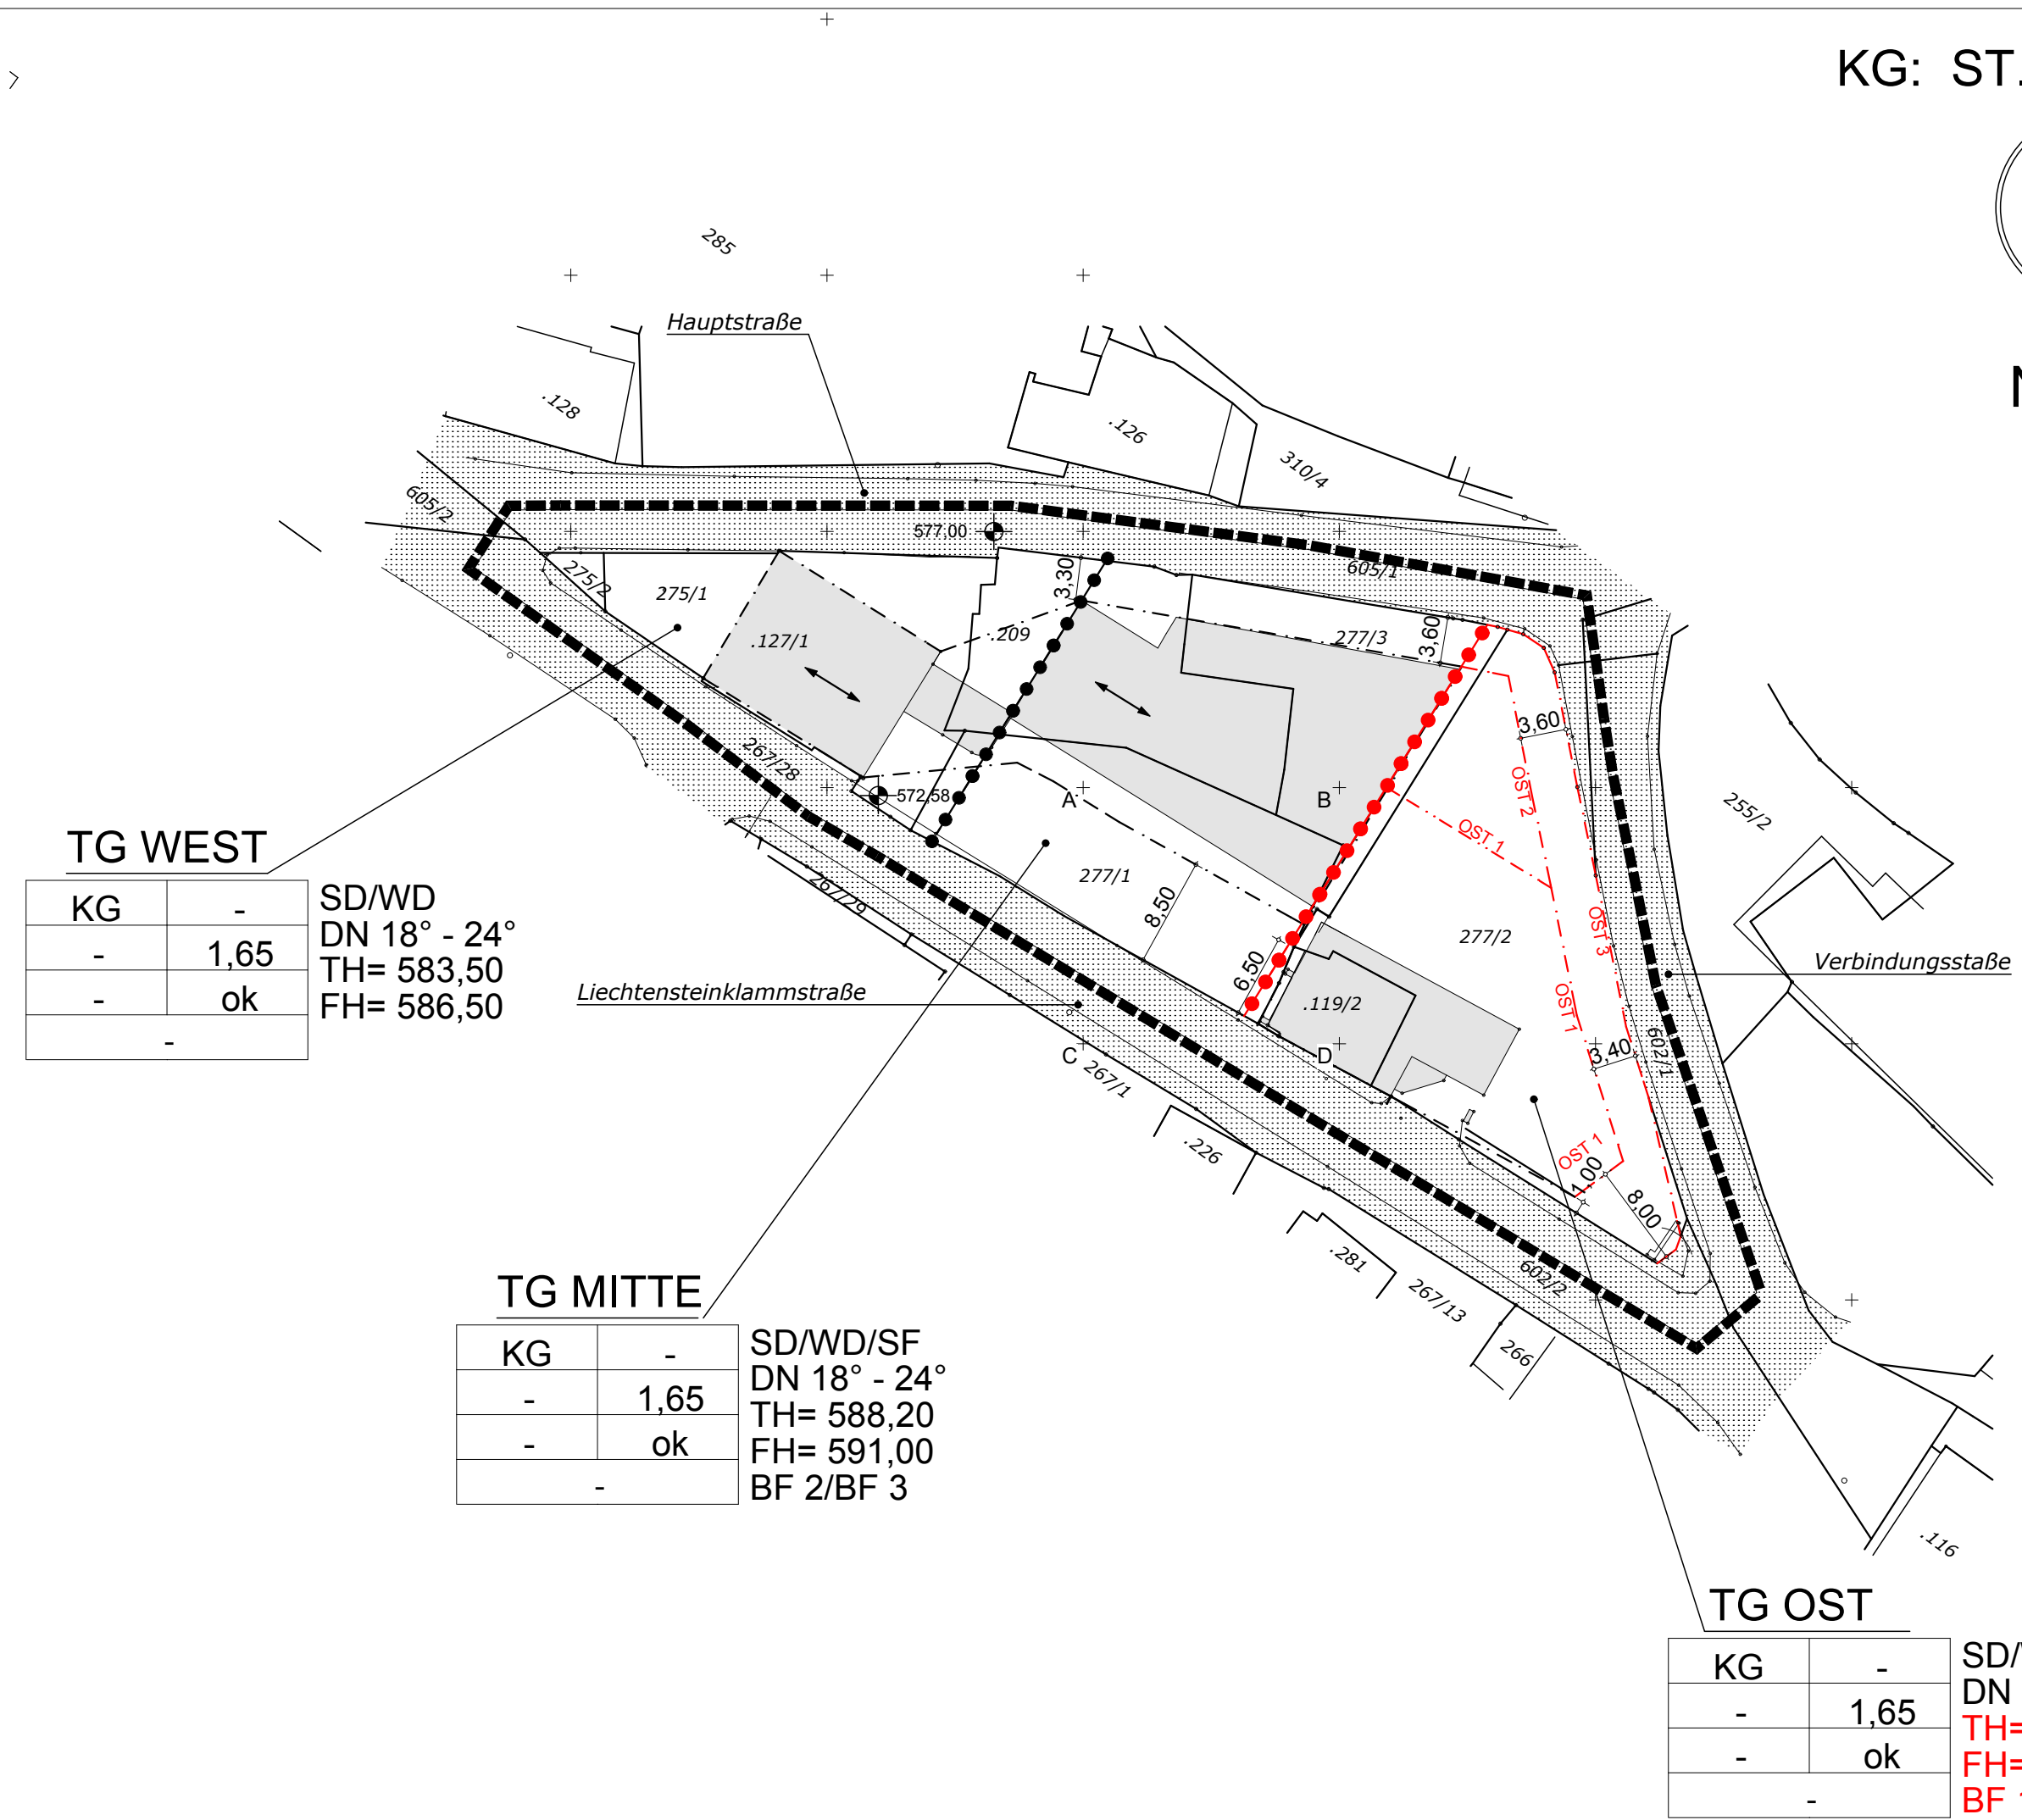

TG WEST

KG	-	SD/WD	-
-	1,65	DN 18° - 24°	TH= 583,50
-	ok		FH= 586,50
-	-		

TG MITTE

KG	-	SD/WD/SF	-
-	1,65	DN 18° - 24°	TH= 588,20
-	ok		FH= 591,00
-	-		BF 2/BF 3

TG OST

KG	-	SD/WD/SF	-
-	1,65	DN 18° - 24°	TH= 587,20
-	ok		FH= 590,00
-	-		BF 1/BF 2

LEGENDE:


- STRASSENFLUCHTLINIE
- - - BAUFLUCHTLINIE
- - - OST 1-2-3 BAUFLUCHTLINIEN GESTAFFELT OST 1, OST 2, OST 3
- GRENZE DES PLANUNGSGEBIETES
- GRENZLINIE ZWISCHEN UNTERSCHIEDLICHEN BEBAUUNGSBESTIMMUNGEN
- GFZ 1,65 GESCHOSSFLÄCHENZAHL
- SD/WD/ SF DACHFORM (SATTELDACH / WALMDACH / SONDERFORM)
- FIRSTRICHTUNG
- DN DACHNEIGUNG
- ok OFFENE BAUWEISE GEKUPPELT
- TH/FH OBERSTE TRAUFHÖHE / FIRSHÖHE
- VERLAUF DER GEMEINDESTRASSEN
- ▨ BEBAUUNG BESTAND
- PARZELLENGRENZE BESTAND
- BEZUGSPUNKTE 1 UND 2 ÜBER ADRIA

BESONDERE FESTLEGUNGEN IN TEXTFORM:

- BF 1 - ZU BAUHÖHEN BEI DEN GESTAFFELTEN BAUFLUCHTLINIEN
- BF 2 - ZU TIEFENSTAFFELUNG PKT 9.
- BF 3 - ZU HÖHENSTAFELUNG PKT 9.

NUTZUNGSSCHABLONE FÜR EINHEITLICHE BEBAUUNGSBEDINGUNGEN

WIDM	VOLLG
GRZ	GFZ
BMZ	BAUW
NUTZUNGSANTEIL	

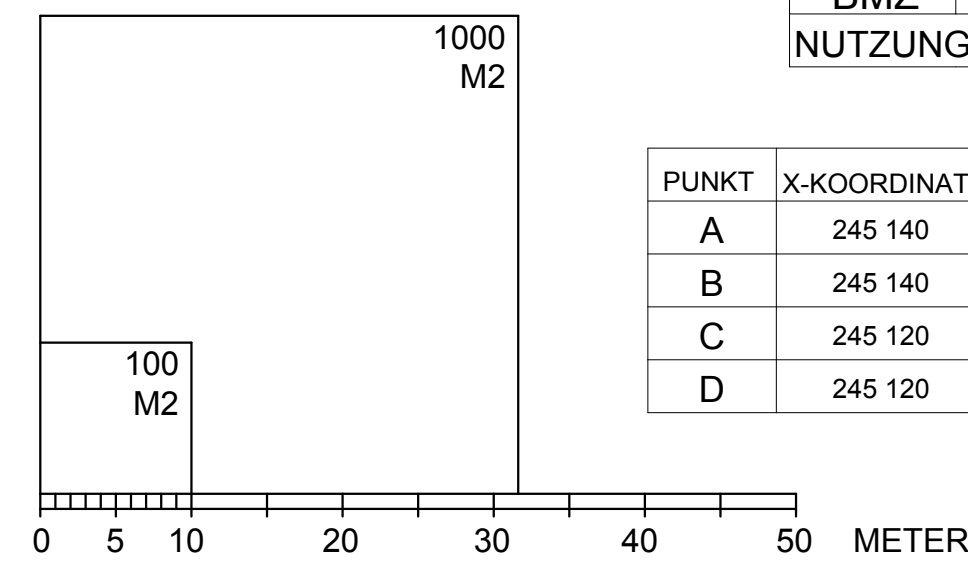

PUNKT	X-KOORDINATE	Y-KOORDINATE
A	245 140	- 10 080
B	245 140	- 10 060
C	245 120	- 10 080
D	245 120	- 10 060

STADTGEMEINDE ST. JOHANN/PG. NR.BPL.

BEBAUUNGSPLAN DER GRUNDSTUFE LIECHTENSTEINKLAMMSTRASSE PICHLER ÄNDERUNGSPLAN 1

ÜBERSICHTSPLAN-AUSSCHNITT AUS KAT.PL 4425-5103 M= 1:5000



ÖFFENTL. ANKÜNDIGUNG DER BPL-ERSTELLUNG	VON	BIS	
ÖFFENTLICHE AUFLAGE BPL-ENTWURF	VON	BIS	
BESCHLUSS DER GEMEINDEVERTRETUNG	VON	BIS	
KUNDMACHUNG GEM. GEMEINDEORDNUNG	VON	BIS	RUNDSIEGEL BÜRGERMEISTER

PLANGRUNDLAGE- STAND 30.01.2008  
LAGEPLAN DI JOSEF LINSINGER - ST. JOHANN/PG. M = 1 : 500

PLANVERFASSER:  
ARCHITEKT DIPL. ING. GERHARD MAIER  
ZIVILTECHNIKER-GMBH  
KREUZBERG 71  
5500 BISCHOFSHOFEN  
GESCHÄFTSZAHL A 5600 / 2 / 2009  
RUNDSIEGEL PLANVERFASSER 15.05.2009