

TGB	- 3 -
Wid.	KG
GRZ	0,65
TH	12,50 m
BW	g
BF	1,2,4

TGB	- 1 -
Wid.	KG
GRZ	0,50
TH	12,50 m
BW	0
BF	1,2
AB L	76 m
AB B	31 m

TGB	- 2 -
Wid.	KG
GRZ	0,50
TH	12,50 m
BW	0
BF	1,2,3,4
AB L	65 m
AB B	25 m

TGB	- 4 -
Wid.	GGG
GRZ	---
TH	---
BW	---
BF	---
AB L	---
AB B	---

ERLÄUTERUNG	PLANZEICHEN
FESTLEGUNGEN GEM. §§ 51, 53, 56, 57 ROG 2009	
VERLAUF DER VERKEHRSFLÄCHEN § 51 Abs 1 Z 2 ROG 2009	
VERKEHRSFLÄCHEN, ÖFFENTLICHE PRIVATSTRASSE	
STRASSENFLUCHTLINIE § 51 Abs 2 Z 1 ROG 2009	
BAUFLUCHTLINIE § 51 Abs 2 Z 3 ROG 2009	
GRENZLINIE ZWISCHEN UNTERSCHIEDLICHEN EINZELNEN BEBAUUNGSBESTIMMUNGEN	
AUSFAHRTS- BZW. EINFAHRTSVERBOT (§ 53 Abs 2 Z 12 ROG 2009)	
AUSSERE ARCHITEKTONISCHE GESTALTUNG VON BAUTEN - MAXIMALE DACHNEIGUNG (§ 53 Abs 2 z 7 ROG 2009)	DN 25° x)
GRUNDFLÄCHENZAHL - GRZ (§ 56 Abs 2 ROG 2009)	GRZ 0,25 x)
HOCHSPANNUNGSLEITUNG (Verkabelung) (§ 43 Abs 1 Z 1 ROG 2009)	
FESTLEGUNGEN GEM. § 50 ROG 2009, UND SONSTIGE DARSTELLUNGEN	
STELLUNG DEM BESTANDE NACH (§ 50 Abs 4 ROG 2009)	
PFLANZGEBOTE VERPFLICHTUNG ZUR SCHAFFUNG / BEPFLANZUNG VON GRÜNFLÄCHEN / GEHÖLZEN (§ 61 Abs 2 ROG 2009)	
GRENZE DES PLANUNGSGEBIETES AUSSERLIEGENDE LINIE	
VERWEIS AUF BESONDERE FESTLEGUNGEN IN TEXTFORM (OBJEKT- ODER GEBIETSBEZOGEN)	
NUTZUNGSSCHABLONE FÜR EINHEITLICHE BEBAUUNGSBEDINGUNGEN (DARSTELLUNGSVERORDNUNG BEBAUUNGSPLÄNE, LGBL 10/2011)	
KOORDINATEN IM LANDESKOORDINATENSYSTEM LÄNGEN UND FLÄCHENMASS-STAB (M 1:500)	


BF 1 x)
TGB 3 x)
Wid. DG x)
GRZ 0,20 x)
TH 8,50 m x)
PH 6,40 m x)
BW of x)
BF 1,2,3 x)
DN 20-25 x)
DF SD x)
AB L 10 m x)
AB B 10 m x)

"RECHTSPLAN Index A"

STADTGEMEINDE **ST. JOHANN im Pongau** BEZEICHNUNG **BEBAUUNGSPLAN DER GRUNDSTUFE M 1:500**

"SCHIFFERFELD-ALPENLAND"

AUF FLÄCHEN DER GN 163/2, 163/3, 163/13-18, UND 163/26; UND DEN TEILFLÄCHEN DER GN 163/1, 163/6, UND 600/1; Kat. - Gemeinde: St. Johann - 55124 Gerichtsbezirk: St. Johann im Pongau

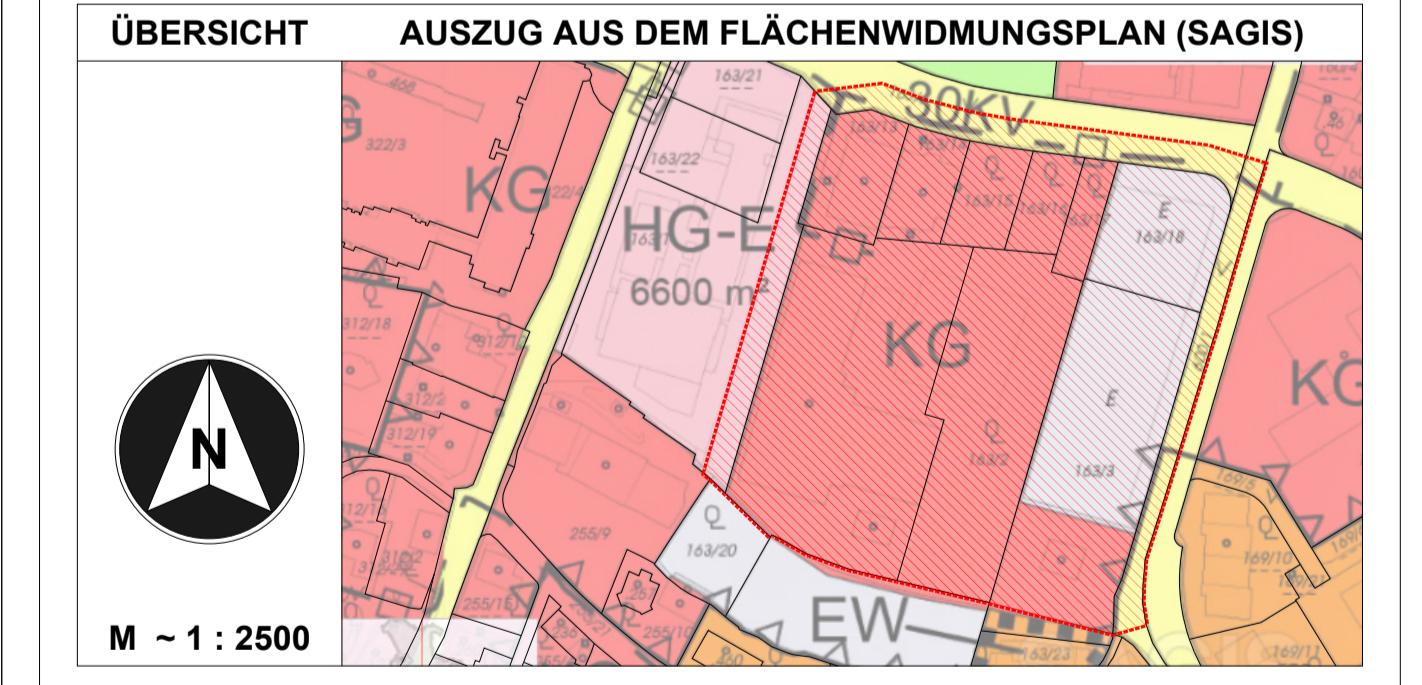

KÜNDMACHUNG DER ÖFFENTLICHEN AUFLAGE DES ENTWURFS DES BEBAUUNGSPLANES 11.07.2019 - 12.08.2019	GEMEINDESIEGEL	BÜRGERMEISTER
BESCHLUSS DER GEMEINDEVERTRETUNG 23.09.2019		
KÜNDMACHUNG DER VERORDNUNG 25.09.2019	WIRKSAMKEITSBEGINN	26.09.2019
PLAN-GRUNDLAGEN LAGEPLAN, M 1:500; Dipl.-Ing. E. Unterberger, Zivilgenosse, Sparkassastr. 25, 8500 Blachhofhofen	VERFASSER	ARCHITEKT MAG. PAUL AGER 1040 WIEN, RADCEKGASSE 5/5 office@ager.at M: +436641616124
GZ: 2570-2/16, vom 04.02.2019 STAND: 03.02.2019	RUNDSIEGEL	BEZ.: "ALPENLAND" ORDN.NR. Rechtsplan Index A GEZ.: AP, BKA DATUM: MAI 2019 GZ.: 2019.008

PLANUNGSGEBIET ~ 23.306 M2